

# Fiche produit

## RAIL POUR CHEMIN DE CIRCULATION



### DESCRIPTION

Ce système de rail permet la fixation des chemins de circulation sur toiture à un support tel que le bac acier (fixation sur le haut de l'ondulation de manière perpendiculaire) ou les panneaux sandwich.

Application pour panneaux solaires : élévation des panneaux de 30 mm, configurable pour tout type de panneaux.

Plusieurs longueurs et largeurs sont disponibles de manière à s'adapter sur les différentes tailles de chemin de circulation.

#### OPTION


Accessoires de mise à la terre et écrous antivol.

#### AVANTAGES

Rapide à installer sur chantier !

### CARACTÉRISTIQUES TECHNIQUES

- Plusieurs dimensions disponibles : 30 x 700, 30 x 900, 30 x 1200 mm
- Disponible en deux longueurs : 1,5 et 3 mètres (longueur variable pour installation sur nervures (panneau horizontal) ou de nervure à nervure (panneau vertical))
- Profilés, pinces et accessoires fabriqués en aluminium conformément à la norme EN AW.
- Visserie incluse (Vis pour la fixation au chemin) en acier inoxydable A2, avec option de visserie en A4 selon l'agressivité de l'environnement.
- Garantie d'étanchéité grâce au système à double joint EPDM.
- Résistance :  
Vent : jusqu'à 144 km/h, configurable jusqu'à 250 km/h  
Neige : jusqu'à 1 kN/m<sup>2</sup>, configurable jusqu'à 2 kN/m

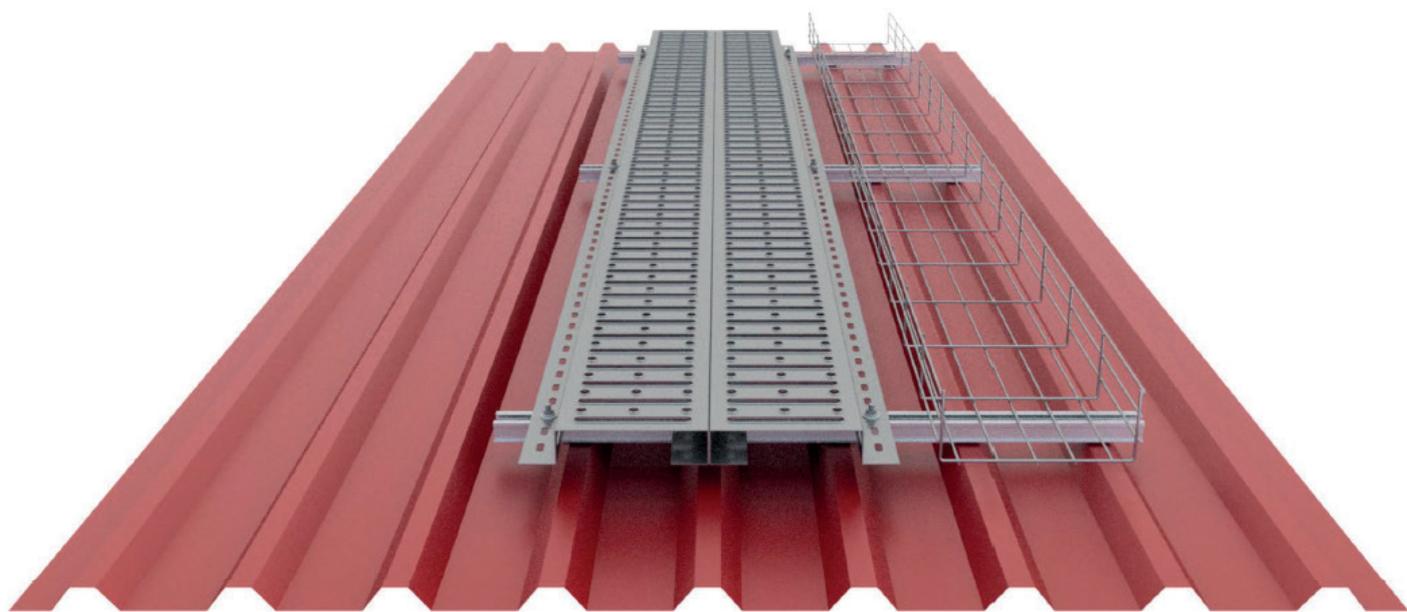

Code	Référence	Désignation	Dimensions (mm)	Longueur (m)	Poids (kg)
G30 L700-1,5	<b>A0015582</b>	Rail 30 x 700 mm pour chemin de circulation 1,5 metres (optionnel)	30 x 700	1,5	1
G30 L700-3	<b>A0015581</b>	Rail 30 x 700 mm pour chemin de circulation 3 metres (optionnel)	30 x 700	3	1,5
G30 L900-1,5	<b>A0015584</b>	Rail 30 x 900 mm pour chemin de circulation 1,5 metres (optionnel)	30 x 900	1,5	1,25
G30 L900-3	<b>A0015583</b>	Rail 30 x 900 mm pour chemin de circulation 3 metres (optionnel)	30 x 900	3	1,8
G30 L1200-1,5	<b>A0015586</b>	Rail 30 x 1200 mm pour chemin de circulation 1,5 metres (optionnel)	30 x 1200	1,5	1,6
G30 L1200-3	<b>A0015585</b>	Rail 30 x 1200 mm pour chemin de circulation 3 metres (optionnel)	30 x 1200	3	2,4